


PPÚ Tekovské Lužianky

Grafická príloha k Návrhu zásad umiestnenia nových pozemkov

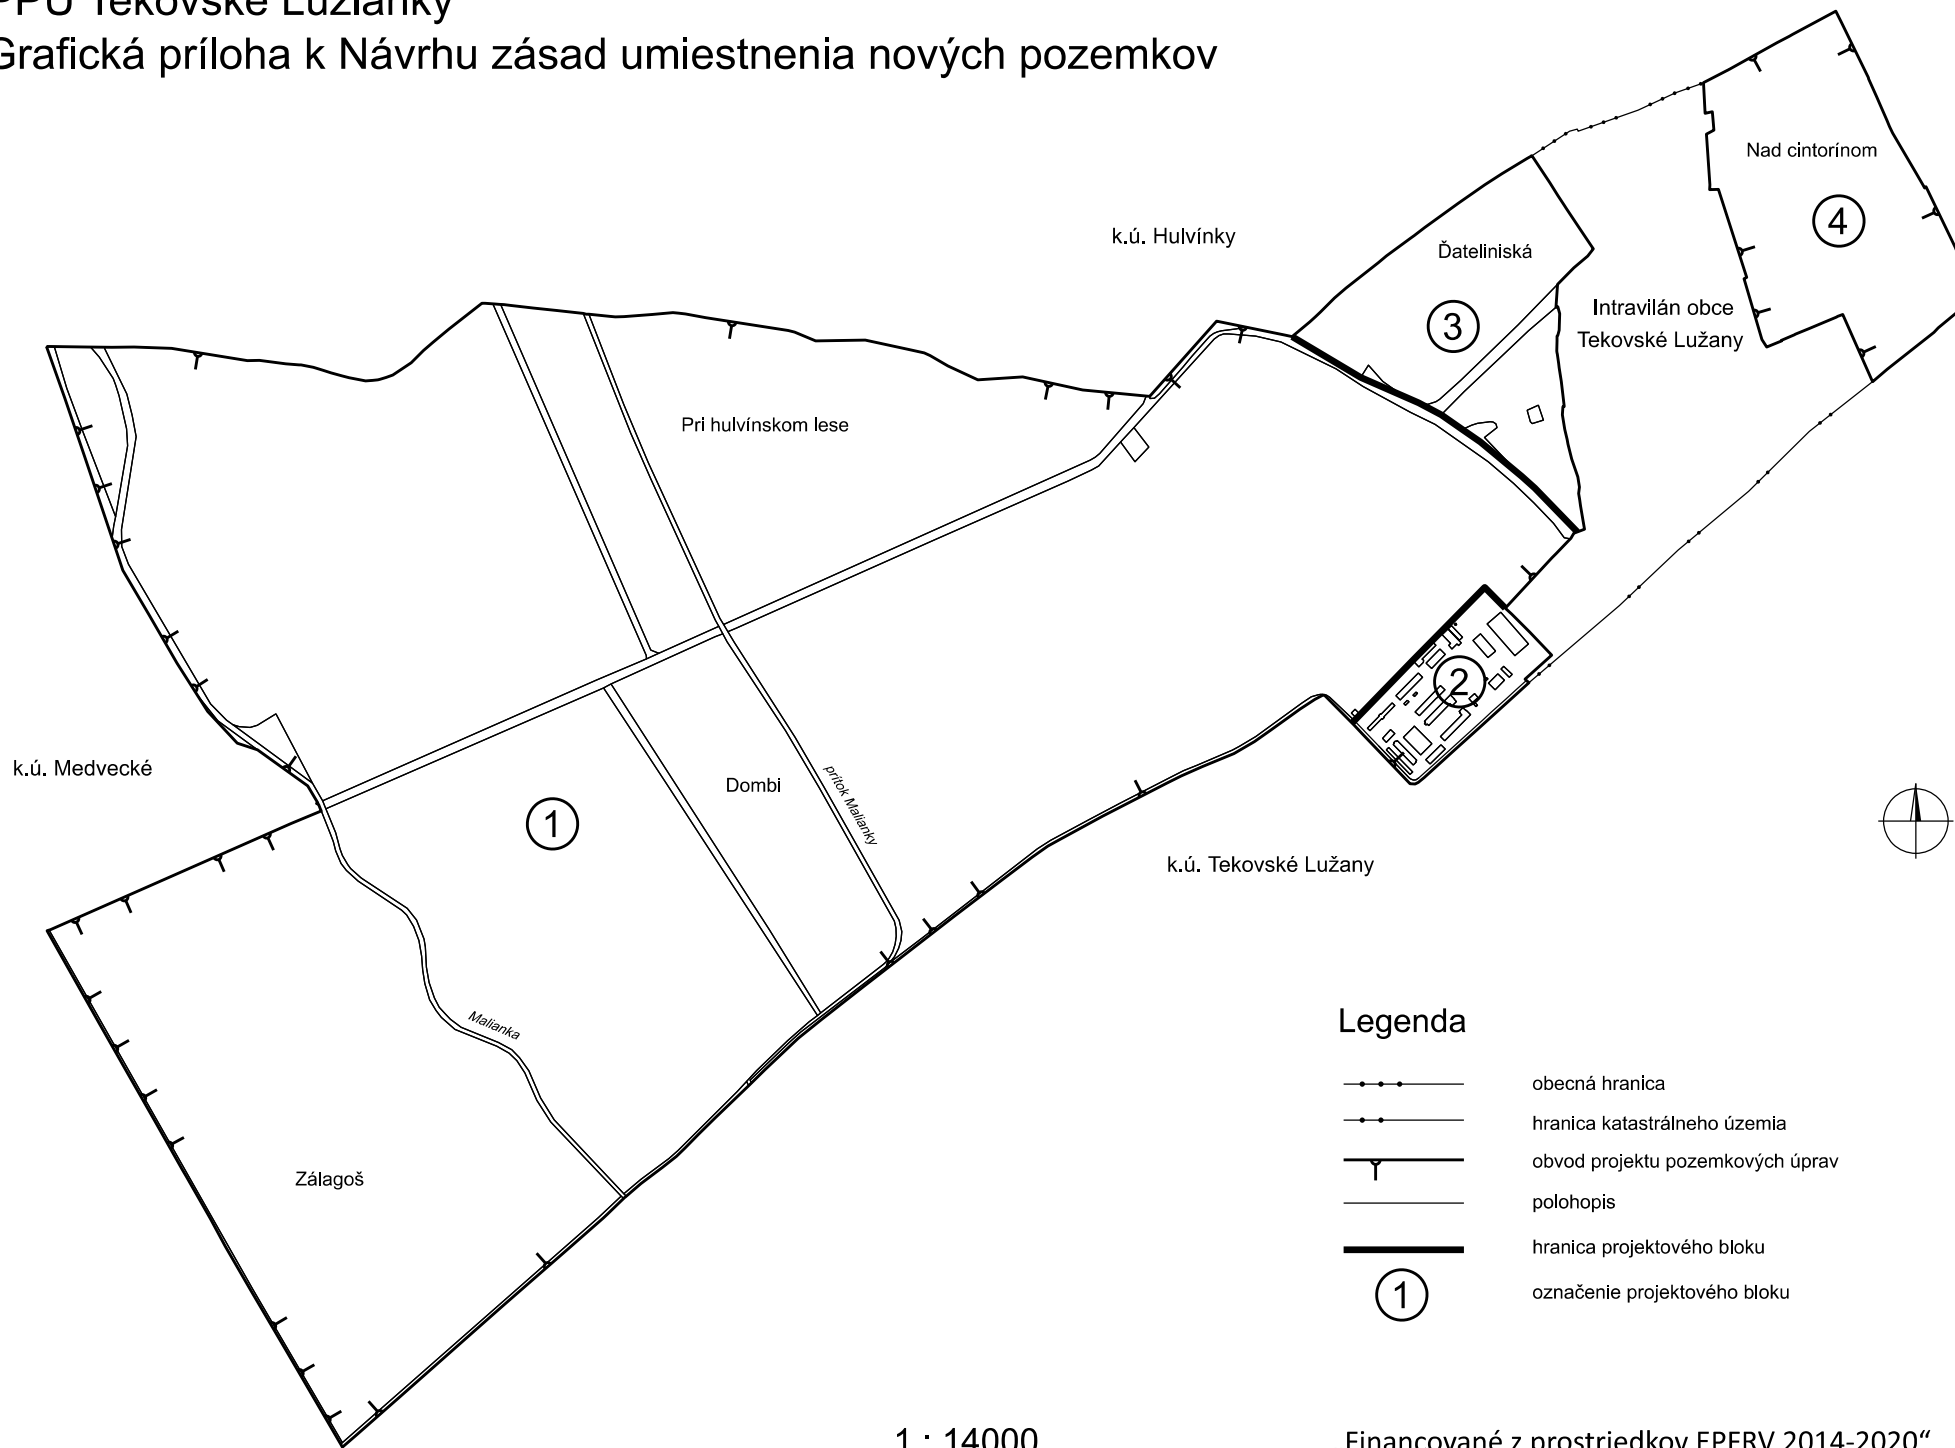

1 : 14000

„Financované z prostriedkov EPFRV 2014-2020“