Územný plán obce * Tekovské Lužany *

NÁVRH RIEŠENIA   november 2005

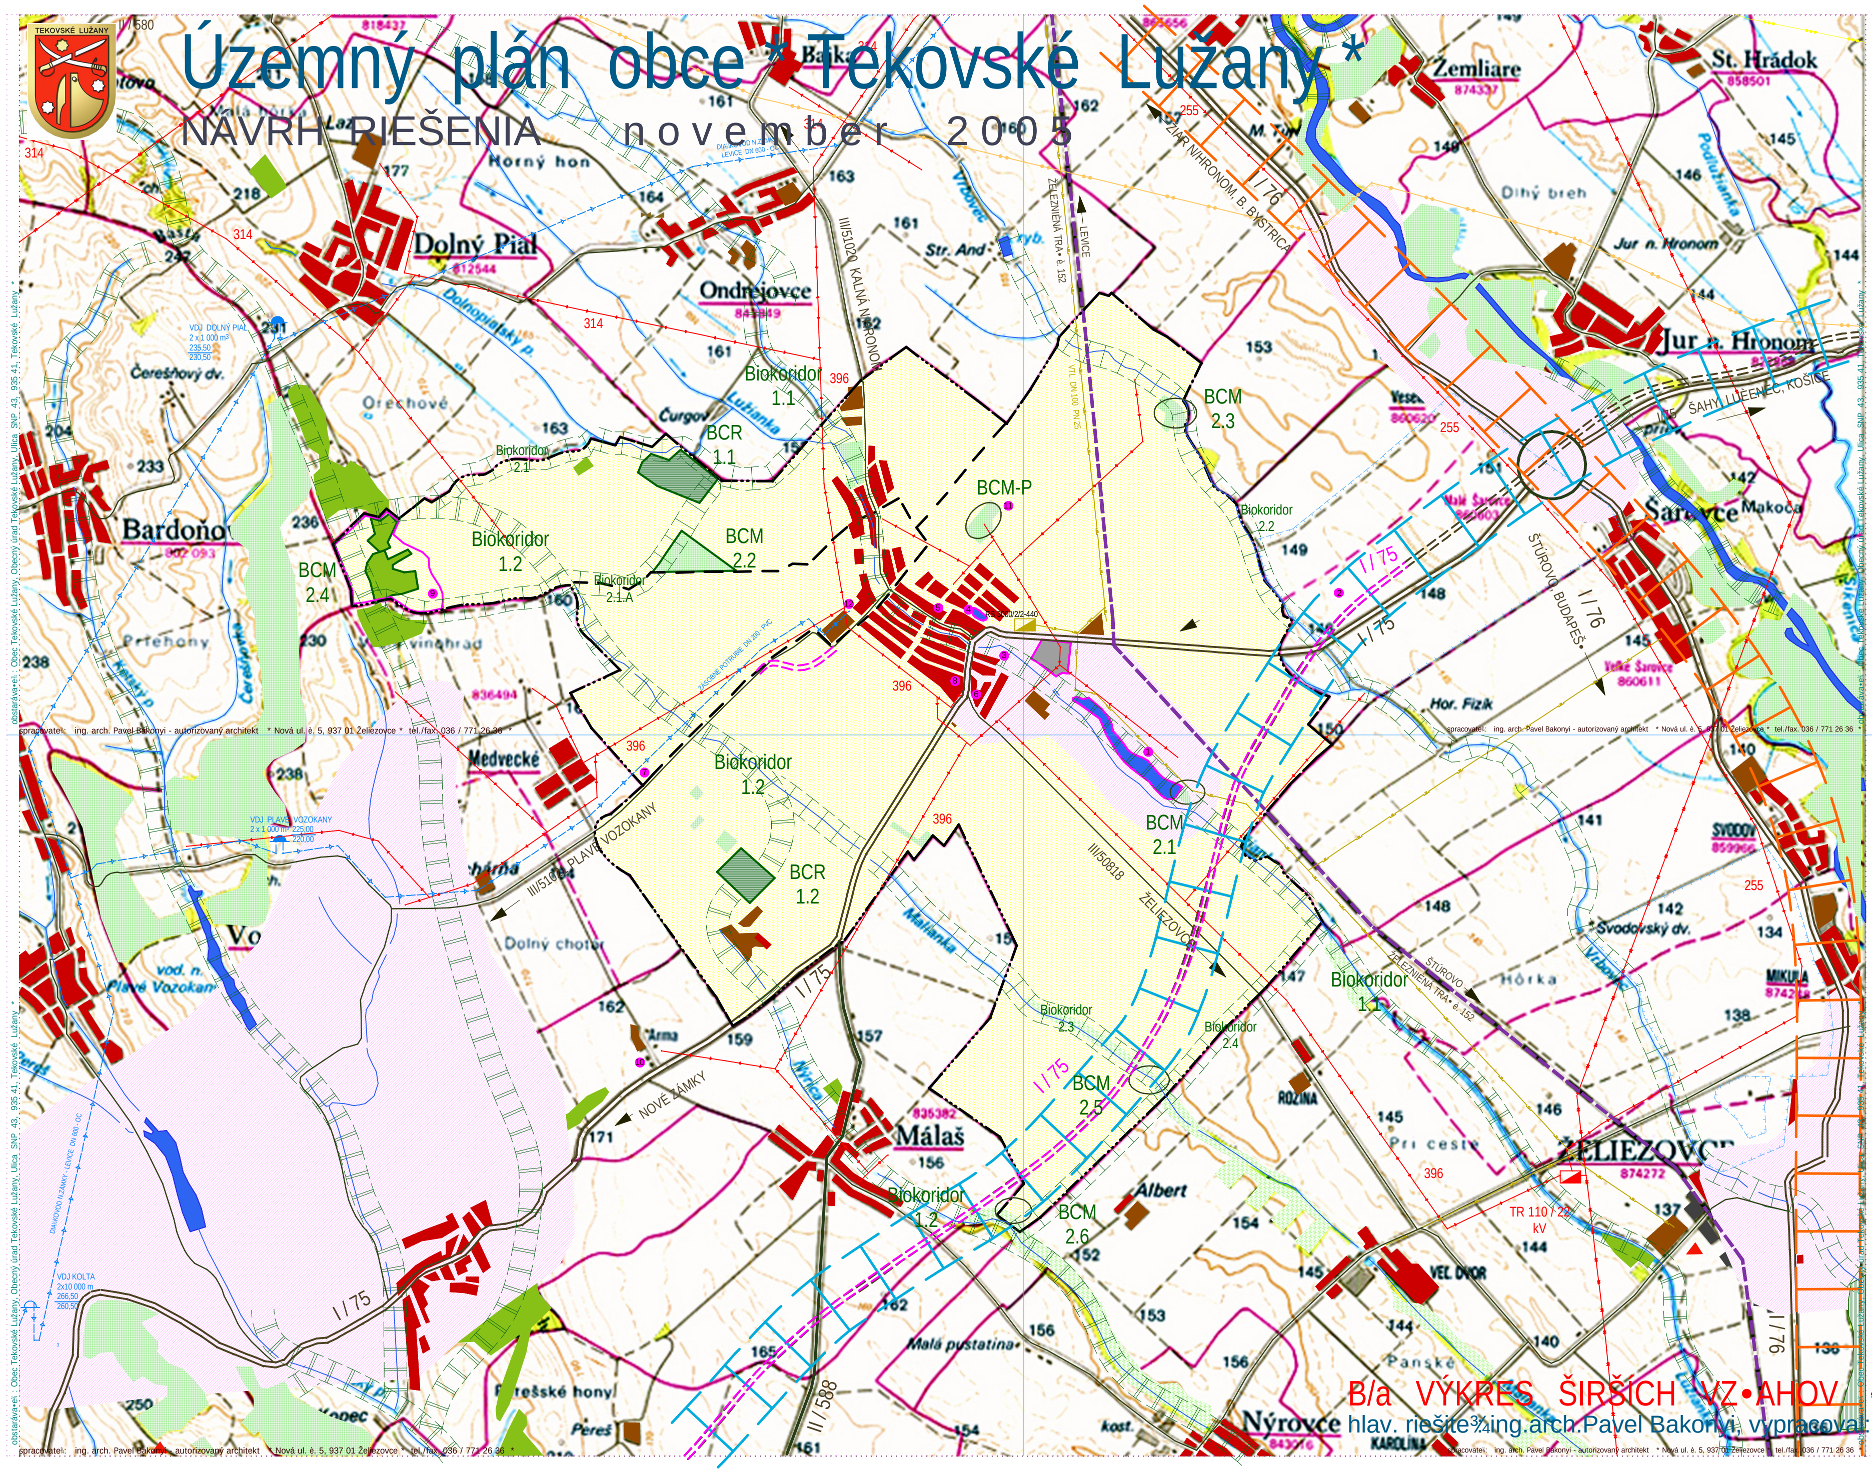

spracovate¾: ing. arch. Pavel Bakonyi - autorizovaný architekt   * Nová ul. è. 5, 937 01 Želiezovce *   tel./fax. 036 / 771 26 36   *

obstaráva•e¾ : Obec Tekovské Lužany, Obecný úrad Tekovské Lužany, Ulica SNP 43, 935 41, Tekovské Lužany *

SEVER

LEGENDA

HRANICA KATASTRA
HRANICA ÈASTÍ KATASTRA
HRANICA OCHRANNÝCH PÁSIEM
RÝCHLOSTNÉ KOMUNIKÁCIE TRIEDY A - VÝH¼AD
RÝCHLOSTNÉ KOMUNIKÁCIE TRIEDY A
ZBERNÉ KOMUNIKÁCIE B 1
ZBERNÉ KOMUNIKÁCIE B 2
OBSLUŽNÉ KOMUNIKÁCIE C 1
ŽELEZNIÈNÁ TRA• I. KATEGÓRIE
ŽELEZNIÈNÁ TRA• II. KATEGÓRIE
PRIVÁDZACIE VODOVOD. POTRUBIE
KANALIZ. KMEÒOVÁ STOKA
PREÈERP. STANICA ; ÈOV
VZDUŠ.VEDENIE EL.ENERGIE 400 kV
VZDUŠ.VEDENIE EL.ENERGIE 110 kV
VZDUŠ.VEDENIE EL.ENERGIE 22 kV
VTL PLYNOVOD 6.3 MPa
VTL PLYNOVOD 4.0 / 2.5 MPa
TRANZITNÝ ROPOVOD
TRANZITNÝ PLYNOVOD
DIA¼KOVÝ KÁBEL OPT. / METAL.
AREÁLY PO¼NOHOSP. SUBJEKTOV
BIOCENTRUM PROVINC./NADREG.
BIOCENTRUM REGIONÁLNE
BIOCENTRUM MIESTNE
BIOKORIDOR PROVINC. VÝZNAMU
BIOKORIDOR NADREG. VÝZNAMU
BIOKORIDOR REGION. VÝZNAMU
BIOKORIDOR MIESTN. VÝZNAMU
KONFLIKTNÉ UZLY
LESY
PARK,NELESNÁ DREVINNÁ VEGETÁCIA PLOŠNÁ ; ROZPTÝLENÁ
VINICE, SADY, ZÁHRADY
ORNÁ PÔDA
LESY
VODNÉ PLOCHY A TOKY
VODOHOSPODÁRSKE NÁDRŽE
SKLÁDKA REGION. VÝZNAMU
OBYTNÉ PLOCHY
PLOCHY VÝROBY, SKLADOV, ODPADOV
PLOCHY PO¼NOHOSPODÁR. VÝROBY
ROZVOJOVÁ OS 1. STUPÒA /KURS 2001
ROZVOJOVÁ OS 2. STUPÒA - NÁVRH

① VODNÁ NÁDRŽ PAHORKY
② OBCHVAT ŠTÁTNEJ CESTY I / 75
③ ÈISTIAREÒ ODPADOVÝCH VÔD , DOBUDOVANIE VEREJNEJ KANALIZÁCIE
④ VODNÁ PLOCHA PREKÁR
⑤ REVITALIZÁCIA KÚPALISKA
⑥ VYBUDOVANIE TELOCVIÈNE A JEDÁLNE
⑦ CHRÁNENÝ STROM - DUB LETNÝ
⑧ PRIEMYSELNÝ PARK
⑨ OŽIVENIE VINOHRADOV, AGROTURISTIKA
⑩ RENESAN.KAŠTIEL ARMA, AGROTURISTIKA
⑪ POTENCIÁLNE BIOCENTRUM , LIKVIDÁCIA DIVOKÝCH SKLÁDOK
⑫ ZÁSOBOVANIE OBCE PITNOU VODOU

SITUÁCIA
M = 1 : 50 000

500m 0 0,5 1 km

B/a VÝKRES ŠIRŠÍCH VZ•AHOV

hlav. riešite¾:ing.arch.Pavel Bakonyi, vypracoval: bc.Robert Paál