


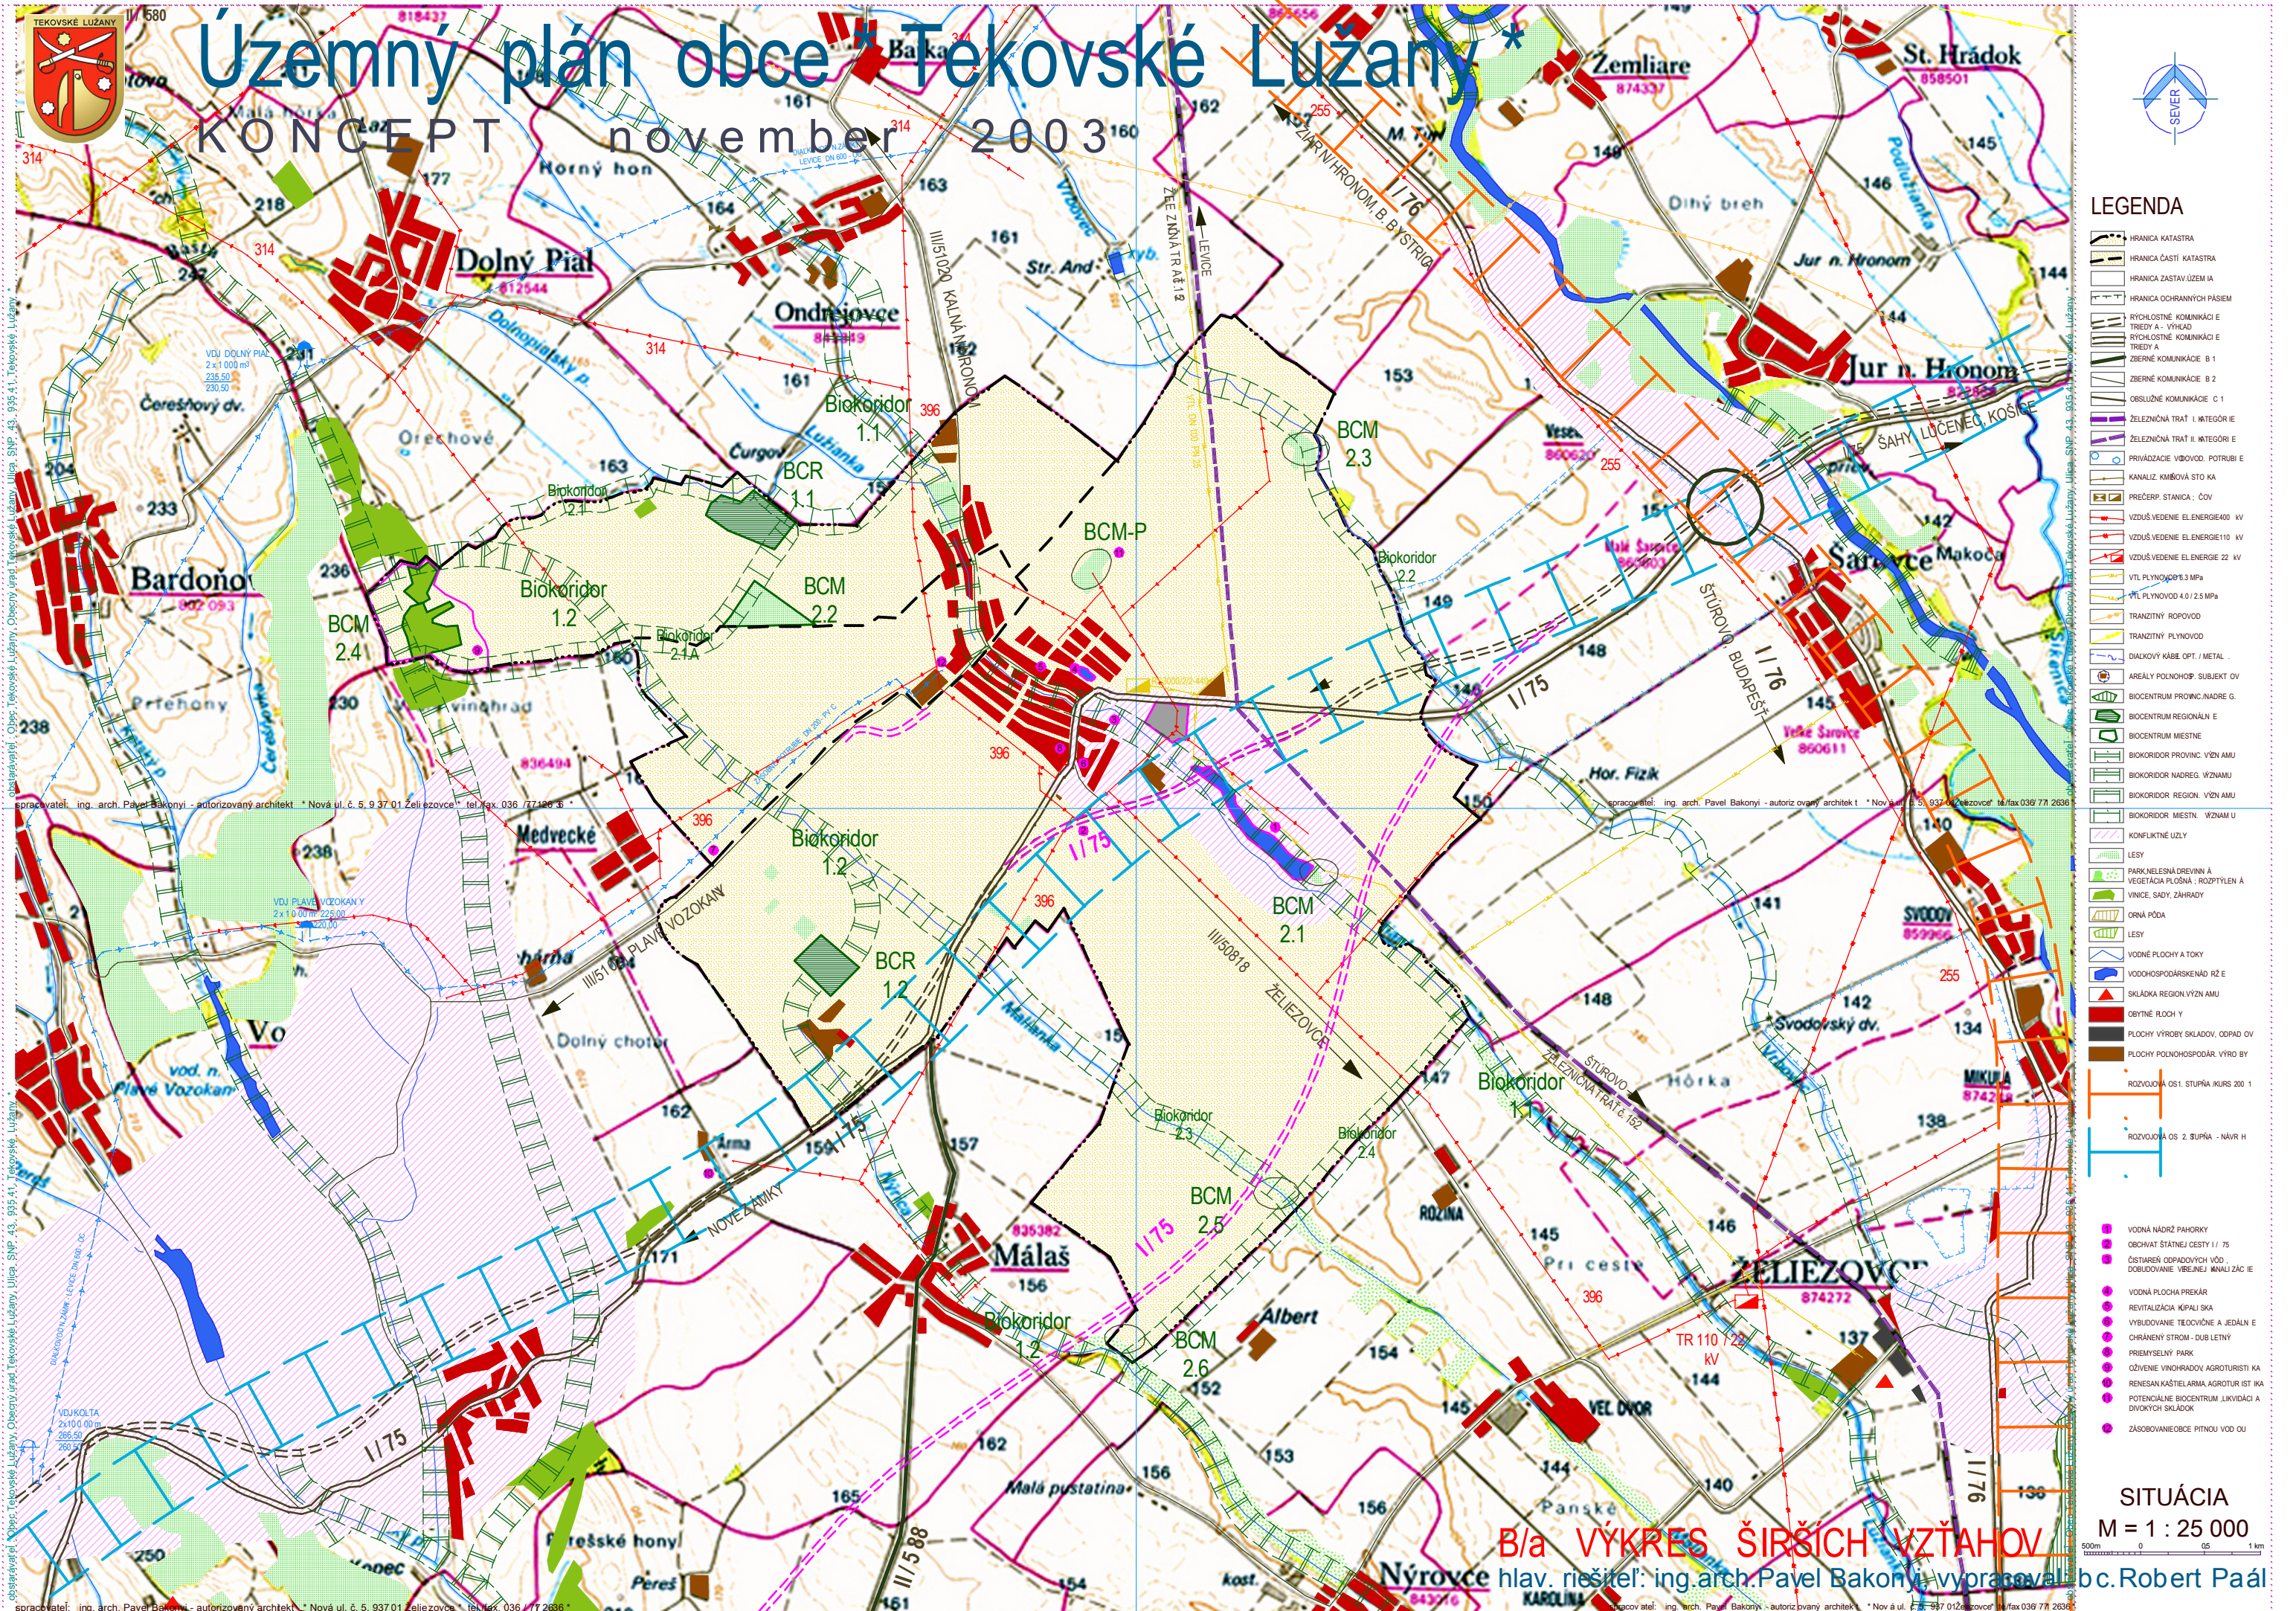

Územný plán obce Tekovské Lužany

KONCEPT november 2003



LEGENDA

- HRANICA KATASTRA
- HRANICA ČASTI KATASTRA
- HRANICA ZASTAV. ÚZEMIA
- HRANICA OCHRANNÝCH PASIEI
- RYCHLOSTNÉ KOMUNIKÁCIE E
- TREDA - VÝHLAD
- RYCHLOSTNÉ KOMUNIKÁCIE E
- TREDA
- ZBERNÉ KOMUNIKÁCIE B 1
- ZBERNÉ KOMUNIKÁCIE B 2
- OSLUŽNÉ KOMUNIKÁCIE C 1
- ŽELEZIČNÁ TRAT I. KATEGÓRIE
- ŽELEZIČNÁ TRAT II. KATEGÓRIE
- PRÍVÁZNICE VÝVOVOD. POTRUBIE
- KANALIZ. KANALIZ. STOKA
- PREČERP. STANICA / ČOV
- VZDUŠ. VEDENIE ELENERGIE 400 kV
- VZDUŠ. VEDENIE ELENERGIE 110 kV
- VZDUŠ. VEDENIE ELENERGIE 22 kV
- VTL PLYNOVOD 3 MPa
- VTL PLYNOVOD 4.0 / 2.5 MPa
- TRANZITNÝ ROPOVOD
- TRANZITNÝ PLYNOVOD
- DIKOVÝ KÁBEL OPT. / METAL.
- AREÁLY POĽNOHOP. SUBJEKT OV
- BIOCENTRUM PROVINC. NADREG. G.
- BIOCENTRUM REGIONÁL. E
- BIOCENTRUM MESTNÉ
- BIOKORIDOR PROVINC. VÝZN. AMU
- BIOKORIDOR NADREG. VÝZN. AMU
- BIOKORIDOR REGION. VÝZN. AMU
- BIOKORIDOR MESTN. VÝZN. AMU
- KONFLIKTNÉ UZLY
- LESY
- PARK. MELESNÁ DREVIN. A VEGETÁCIA PLOŠNÁ / ROZPTÝLEN. A
- VINICE, SADY, ZÁHRADY
- ORNÁ PÔDA
- LESY
- VODNÉ PLOCHY A TOKY
- VODOHOSPODÁRSKE NÁD. RZ E
- SKLÁDKA REGION. VÝZN. AMU
- OBÝTNÉ PLOCHY
- PLOCHY VÝROBY SKLADOV. ODPAD OV
- PLOCHY POĽNOHOSPODÁR. VÝROBY
- ROZVOJOVÁ OS 1. STUPŇA MURS 200 1
- ROZVOJOVÁ OS 2. STUPŇA - NAVR. H

- 1 VODNÁ NÁDRŽ PAHOVKY
- 2 OBCHVAT ŠTÁTNEJ CESTY I / 75
- 3 ČISTÁREŇ ODPADOVÝCH VÔD DOBUĐOVANIE VEREJNEJ KANALIZÁCIE
- 4 VODNÁ PLOCHA PREKAR
- 5 REVITALIZÁCIA KÚPALISKA
- 6 VYBUDOVANIE TEČOVIČNE A JEDALNE
- 7 CHRÁNENÝ STROM - DUB LETNÝ
- 8 PRIEMYSELNÝ PARK
- 9 OŽIVENIE VINOHRADOV AGROTURISTIKÁ
- 10 RENESANŠKÁ TIELARMA AGROTURISTIKÁ
- 11 POTENCIÁLNE BIOCENTRUM / LUKVIDÁCIA A DVOJKÝCH SKLADOK
- 12 ZÁSOBOVANIE PITNOU VODOU

SITUÁCIA
M = 1 : 25 000



B/a VÝKRES ŠIRŠÍCH VZŤAHOV
hlav. riešiteľ: ing. arch. Pavel Bakonyi
vypracoval: bc. Robert Paál